


燕窝板块YW01-08-01地块十一宗地界址图
休宁县经济开发区

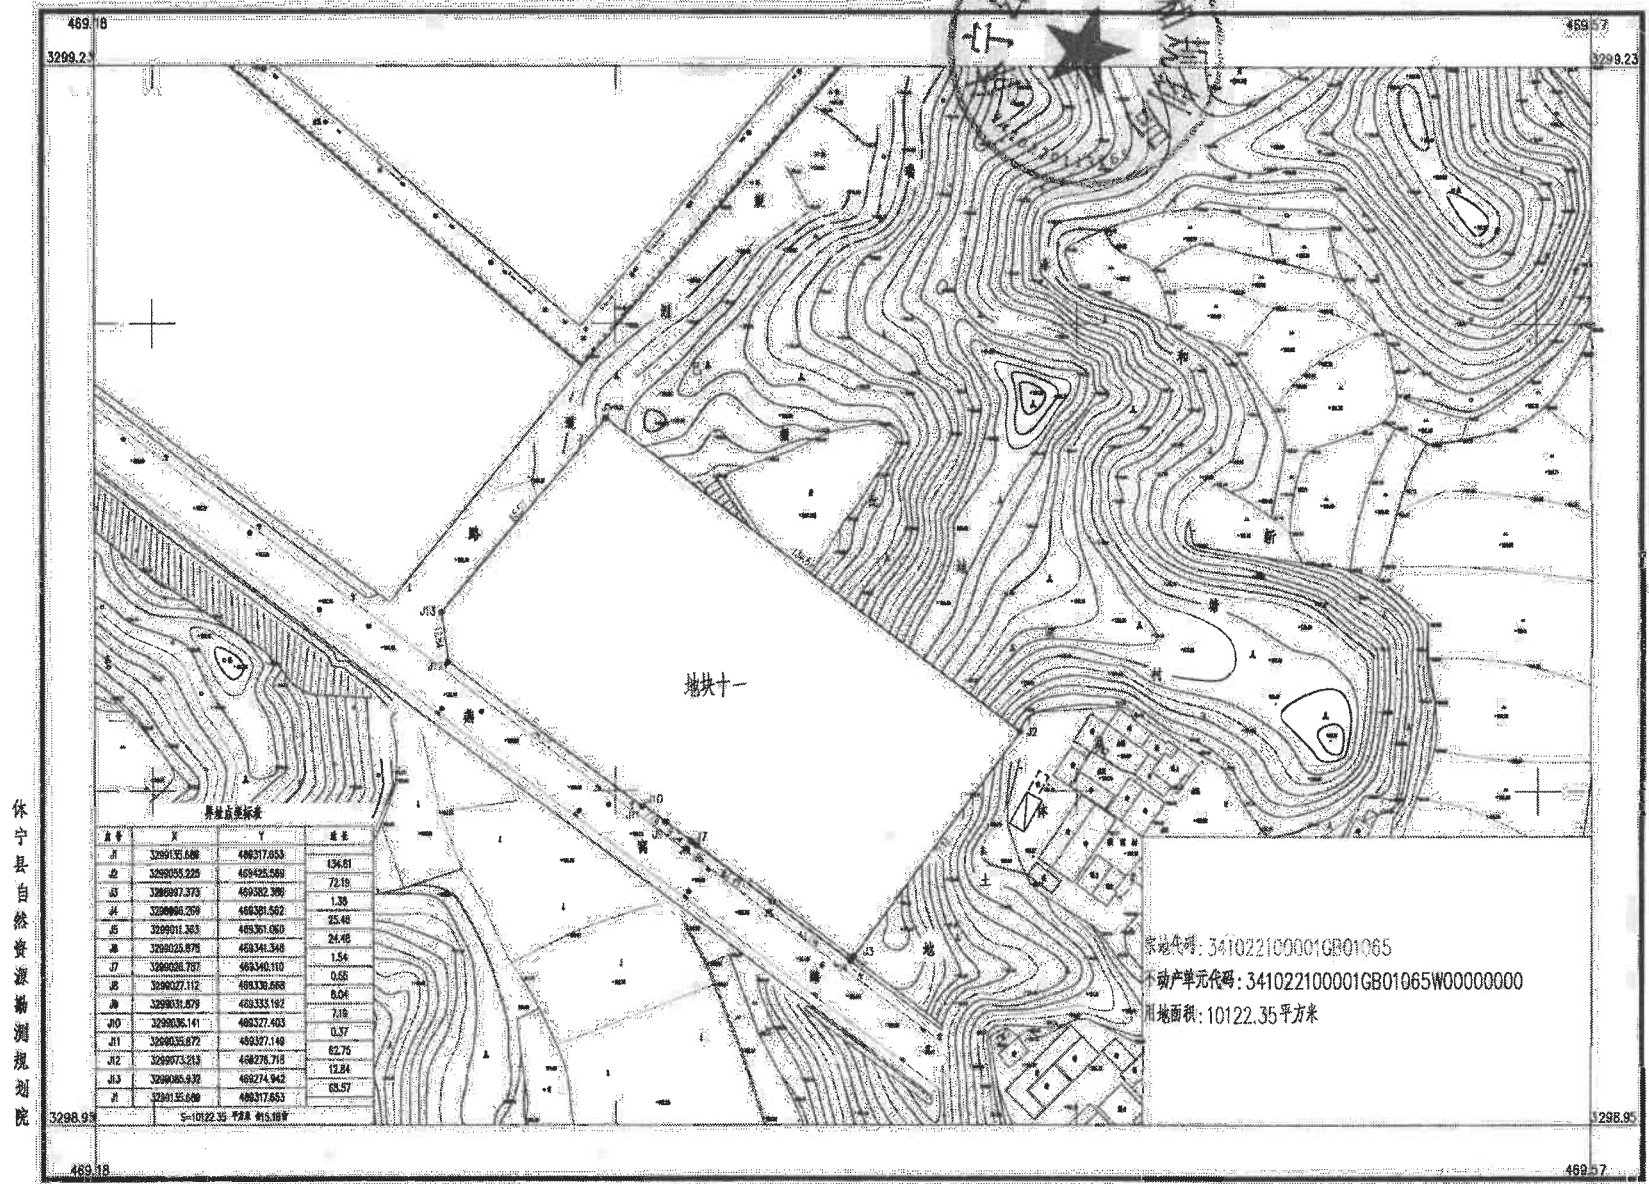


休宁县自然资源勘测规划院

点号	X	Y	距离
J1	3289135.608	468317.853	134.81
J2	3289005.225	468425.589	72.18
J3	3288987.373	468382.396	1.38
J4	3288968.259	468381.562	25.48
J5	3289011.383	468381.050	24.48
J6	3289023.878	468341.348	1.54
J7	3289008.787	468340.110	0.58
J8	3289027.112	468338.688	8.04
J9	3289031.829	468333.192	7.18
J10	3289035.141	468327.403	0.37
J11	3289035.672	468327.148	62.75
J12	3289073.213	468276.718	12.84
J13	3289085.832	468274.942	88.57
J1	3289135.608	468317.853	

宗地代码: 341022100001GB01065
不动产单元代码: 341022100001GB01065W00000000
用地面积: 10122.35平方米

2000国家大地坐标系, 1985国家高程基准, 等高距为1m
GB/T 20257.1-2017国家基本比例尺地形图图式 第1部分
1:500 1:1000 1:2000地形图图式
2024年4月测量, 休宁县自然资源勘测规划院于2024年4月绘制

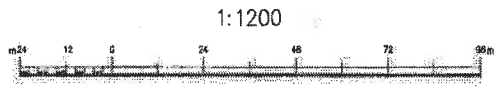

测量员: 王 浩 施利
绘图员: 汪 俊
检查员: 刘阿如 俞